



ΕΦΗΜΕΡΙΣ ΤΗΣ ΚΥΒΕΡΝΗΣΕΩΣ

ΤΗΣ ΕΛΛΗΝΙΚΗΣ ΔΗΜΟΚΡΑΤΙΑΣ

ΤΕΥΧΟΣ ΤΕΤΑΡΤΟ **Αρ. Φύλλου 833**

5 Οκτωβρίου 2001

ΠΕΡΙΕΧΟΜΕΝΑ

ΑΠΟΦΑΣΕΙΣ

ΑΠΟΦΑΣΕΙΣ

Αριθ.: 1079338/8428/Β0010 (1)

Καθορισμός ορίων αιγιαλού και παραλίας στη θέση «Αγ. Ιωάννης - Ψιλή Άμμος», νήσου Σερίφου.

Ο ΥΠΟΥΡΓΟΣ ΟΙΚΟΝΟΜΙΚΩΝ

Έχοντας υπόψη:

1. Τις διατάξεις των άρθρων 1 μέχρι 7 του Α.Ν.2344/1940 «περί αιγιαλού και παραλίας», όπως τροποποιήθηκε και συμπληρώθηκε με τις διατάξεις του άρθρου 13 του Ν.1078/1980 και του άρθρου 23 τουΝ.1337/1983.

2. Τις διατάξεις του Ν.3200/55 «περί διοικητικής αποκέντρωσης» όπως αυτές τροποποιήθηκαν και ισχύουν σήμερα με τα Ν.Δ.532/70, Β.Δ.704/70, Β.Δ.705/70, Β.Δ.192/72, Π.Δ.71/84, Π.Δ.347/86, Ν.2026/92 και Π.Δ.97/93.

3. Τις διατάξεις του Ν.Δ.439/70 «περί συμπληρώσεως των διατάξεων περί αιγιαλού».

4. Τις διατάξεις του άρθρου 20 Ν.719/77 «περί του τρόπου σύνταξης τοπογραφικών υψομετρικών διαγραμμάτων από ιδιώτες μηχανικούς κ.λ.π.».

5. Τις διατάξεις του άρθρου 100 του Π.Δ.284/88 «περί συγκροτήσεως μεταξύ άλλων και της Επιτροπής καθορισμού ορίων αιγιαλού και θέσεων αμμοληψίας.

6. Την υπ' αριθμ.1078204/927/0006Α/6892 κοινή Υπουργική Απόφαση των Υπουργών Προεδρίας και Οικονομικών, με την οποία διατηρείται σε ισχύ η Επιτροπή καθορισμού ορίων αιγιαλού και θέσεων αμμοληψίας.

7. Τις διατάξεις του άρθρου 19 παραγρ.5 Α.Ν.2344/95, του άρθρου 52 παρ.6 Ν. 2218/94, του άρθρου 4 παρ. 7 του Ν. 2240/94, δυνάμει των οποίων αρμοδιότητες του Υπουργείου Οικονομικών που είχαν μεταβιβασθεί στους Νομάρχες, ανήκουν στον Περ/κό Δ/ντή, σε συνδυασμό με αυτές του άρθρου 14 παρ.2 του Ν. 2399/96 με τις οποίες προβλέπεται η κατάργηση των θέσεων των Περ/κών Δ/ντών, οι αρμοδιότητες πλέον του οποίου περιήλθαν στο Γενικό Γραμματέα της Περιφέρειας και ασκούνται από τον Αναπληρωτή Περ/κό Δ/ντή.

8. Τις διατάξεις του τέταρτου εδαφίου της παρ. 2 του άρθρου 1 και της παρ.6 του ίδιου άρθρου του Ν.2503/97 «Διοίκηση, οργάνωση, στελέχωση της Περιφέρειας, ρύθμιση θεμάτων για την τοπική αυτοδιοίκηση και άλλες διατάξεις (ΦΕΚ 107/Α'), σύμφωνα με τις οποίες οι Περιφερειακές Υπηρεσίες του Υπουργείου Οικονομικών, που συγκροτούσαν την Περιφερειακή Διοίκηση του Νομού ή Νομαρχίας, δεν υπήχθησαν στην ενιαία οργανική μονάδα της Περιφέρειας, ούτε καταργήθηκαν, αλλά αποτελούν από 1997, Υπηρεσίες του Υπουργείου Οικονομικών.

9. Το αριθ. 28979/31.07.97 έγγραφο της Δ/νσης Διοίκησης του Υπ. Εσωτερικών, Δημ. Διοίκησης & Αποκέντρωσης, σύμφωνα με το οποίο οι αρμοδιότητες του Γενικού Γραμματέα της Περιφέρειας σε θέματα Υπηρεσιών του Υπ. Οικονομικών μεταφέρονται από 01.09.97 στον Υπουργό Οικονομικών.

10. Την υπ' αριθμ. 1039386/441/Α0006/21.4.2000) (ΦΕΚ 571/τ.Β'/2142000) κοινή απόφαση του Πρωθυπουργού και Υπουργού Οικονομικών «περί ανάθεσης αρμοδιοτήτων του Υπουργού Οικονομικών στους Υφυπουργούς».

11. Την αριθ. 1043053/483/Α0006/9.5.2000 (ΦΕΚ 622/τ.Β'/1052000) απόφαση του Υφυπουργού Οικονομικών«περί μεταβίβασης αρμοδιοτήτων του Υφυπουργού Οικονομικών στους Γενικό Γραμματέα, Γενικούς Δ/ντές κ.λ.π. του Υπουργείου Οικονομικών».

12. Την από 16.5.2001 έκθεση της κατά το άρθρο 100 Π.Δ.284/88 αρμόδιας Επιτροπής καθορισμού ορίων αιγιαλού και παραλίας για τον καθορισμό ορίων αιγιαλού και δημιουργία ζώνης παραλίας στη θέση «Αγ. Ιωάννης Ψιλλή Άμμος», νήσου Σερίφου.

13. Το από Μαρτίου 2001 τοπογραφικό και υψομετρικό διάγραμα, εξαρτημένο από το Κρατικό Τριγωνομετρικό Δίκτυο (Γ.Υ.Σ.), κλίμακας 1:500, σε μία πινακίδα, το οποίο συντάχθηκε από τονκ. Αχιλλέα Σπυρίδωνα Γαζή, Τοπο-

γράφο Μηχ/κό, ελέγχθηκε για την ακρίβεια της αποτύπωσης την 1652001 από την Θωμαΐδα Μπαλικτσή, Πολιτικό Μηχ/κό και θεωρήθηκε την ίδια ημερομηνία από τον Πέτρο Ηλιάκη, Προϊστάμενο του Τμήματος Τεχνικών Υπηρεσιών του Επαρχείου Μήλου.

14. Την υπ' αριθμ. 544.5/556/01/19.7.2001 σύμφωνη γνώμη του ΓΕΝ για τα όρια του αιγιαλού, αποφασίζουμε:

Επικυρώνουμε την από 16.5.2001 έκθεση της κατά το άρθρο 100 Π.Δ.284/88 αρμόδιας Επιτροπής περί χάραξης των ορίων αιγιαλού και δημιουργία ζώνης παραλίας στη θέση «Αγ. Ιωάννης Ψιλλή Άμμος», νήσου Σερίφου, καθώς επίσης και το από Μαρτίου 2001 τοπογραφικό διάγραμμα εξαρτημένο από το Κρατικό Τριγωνομετρικό Δίκτυο, κλίμακας 1:500, σε μία πινακίδα το οποίο συντάχθηκε από τον Αχιλλέα Σπυρίδωνα Γαζή, Τοπογράφο Μηχανικό ελέγχθηκε για την ακρίβεια της αποτύπωσης από την Θωμαΐδα Μπαλικτσή Πολιτικό Μηχ/κό, την 16.5.2001 και θεωρήθηκε την ίδια ημερομηνία από τον Πέτρο Ηλιάκη, Προϊστάμενο του Τμήματος Τεχνικών Υπηρεσιών του Επαρχείου Μήλου.

Στο τοπογραφικό αυτό διάγραμμα καθορίσθηκε, η οριογραμμή του αιγιαλού με κόκκινη συνεχή πολυγωνική γραμμή, με στοιχεία Κ1, Κ2,Κ3..., Κ20.

Η οριογραμμή της παραλίας, με κίτρινη συνεχή πολυγωνική γραμμή, με στοιχεία Κ'1, Κ'2, Κ'3, ... Κ'20.

Καθορίζει ζώνη παραλίας πλάτους 10 μ. διότι δεν εξυπηρετούνται οι σκοποί του άρθρου 7 παρ. 1 του ΑΝ 2344/1940.

Αποφαίνεται ότι δεν υπάρχει παλαιός αιγιαλός.

Δεν υπάρχουν κτίσματα στη ζώνη παραλίας.

Η παρούσα απόφαση με την έκθεση της Επιτροπής και το τοπογραφικό διάγραμμα, να δημοσιευθούν στην Εφημερίδα της Κυβερνήσεως.

Αθήνα, 6 Σεπτεμβρίου 2001

Με εντολή Υπουργού
Ο Γενικός Διευθυντής
Δημ. Περιουσίας
Εθνικών Κληροδοτημάτων
ΣΠΥΡΟΣ Ι. ΣΤΑΘΗΣ

ΕΚΘΕΣΗ
ΕΠΙΤΡΟΠΗΣ ΚΑΘΟΡΙΣΜΟΥ ΤΩΝ ΟΡΙΩΝ ΑΙΓΙΑΛΟΥ
(ΑΡΘΡΟ 100 ΤΟΥ ΠΔ 284/88)

Για τον καθορισμό των ορίων αιγιαλού που γίνεται για πρώτη φορά στην θέση «Αγ. Ιωάννης - Ψιλή Άμμος» νήσου Σερίφου. Στη Σέριφο, σήμερα την 16-5-2001 οι υπογεγραμμένοι:

1. ΣΤΕΛΙΟΣ ΣΕΖΕΝΙΑΣ, Προϊστάμενος της Κτηματικής Υπηρεσίας Ν. Κυκλάδων, ως Πρόεδρος,

2. ΘΩΜΑ Σ ΜΠΑΛΙΚΤΣΗ, Πολιτικός Μηχανικός, υπάλληλος της Περιφέρειας Ν. Αιγαίου, Γρ. Τ. ΥΔΚ Μήλου, ως μέλος και

3. ΓΕΩΡΓΙΟΣ ΛΙΒΑΝΟΣ, Λ/ρχης Σερίφου, ως μέλος αποτελούντες την επιτροπή καθορισμού των ορίων του αιγιαλού δυνάμει του άρθρου 100 του ΠΔ 284/88, πήγαμε επί τόπου στην προαναφερόμενη περιοχή.

Αφού λάβαμε υπόψη

1.Την από 11.4.2001 αίτηση της «ΤΕΧΝΟΚΑΤΑΣΚΕΥΗ Α.Τ.Ε» με την οποία ζητείται ο καθορισμός των ορίων του αιγιαλού στην παραπάνω περιοχή.

2.Το τοπογραφικό και υψομετρικό διάγραμμα, εξαρτημένο από το Κρατικό Τριγωνομετρικό Δίκτυο (Γ.Υ.Σ.) σε μία πινακίδα και κλίμακα 1:500 που συντάχτηκε από τον Αχιλλέα - Σπυρίδωνα Γαζή, Διπλ. Τοπογράφο Μηχανικό τον Μάρτιο 2001, ελέγχθηκε επιτόπου για την ακρίβεια της αποτύπωσης από την Θωμαΐδα Μπαλικτσή, Πολιτικό Μηχανικό την 16.5.2001 και θεωρήθηκε την ίδια ημερομηνία από τον Πέτρο Ηλιακή, Προϊστάμενο του Τμήματος Τεχνικών Υπηρεσιών του Επαρχείου Μήλου.

3.Τις διατάξεις του Α.Ν. 2344/40 «Περί αιγιαλού κι παραλίας» όπως αυτός τροποποιήθηκε με τον Ν. 1337/83 και την προς αυτόν σχετική Δικαστηριακή και Διοικητική Νομολογία.

4. Την αντίληψη που σχηματίστηκε από τη μετάβαση επί τόπου για το πλάτος της ζώνης της ξηράς που βρέχεται και τα λοιπά συναφή στοιχεία, δηλαδή:

α) Η μορφολογία του εδάφους είναι βραχώδης ακτή.

β) Η περιοχή επηρεάζεται από ανέμους βόρειους έως ανατολικούς.

γ) Το ανάπτυγμα του πελάγους αρχίζει σε απόσταση .... μέτρων περίπου από την ακτογραμμή, αποφασίζουμε:

1. Καθορίζουμε στο παραπάνω τοπογραφικό διάγραμμα :

α) Την οριογραμμή του αιγιαλού με κόκκινη συνεχή πολυγωνική γραμμή με στοιχεία Κ1, Κ2, ... Κ20.

β) Την οριογραμμή της παραλίας με κίτρινη συνεχή πολυγωνική γραμμή με στοιχεία Κ'1, Κ'2. ...... Κ'20.


2. Η ζώνη της παραλίας έχει πλάτος 10.00 μέτρα επειδή δεν εξυπηρετούνται οι σκοποί της παρ. 1 του άρθρου 7 του ΑΝ 2344/ 40.

3. Δεν υπάρχουν κτίσματα στη ζώνη της παραλίας .

4. Δεν υπάρχει παλαιός αιγιαλός.


Η Επιτροπή

Ο Πρόεδρος	Τα μέλη
ΣΤΕΛΙΟΣ Μ. ΣΕΖΕΝΙΑΣ	1. Θ. ΜΠΑΛΙΚΤΣΗ
	2. Γ. ΛΙΒΑΝΟΣ

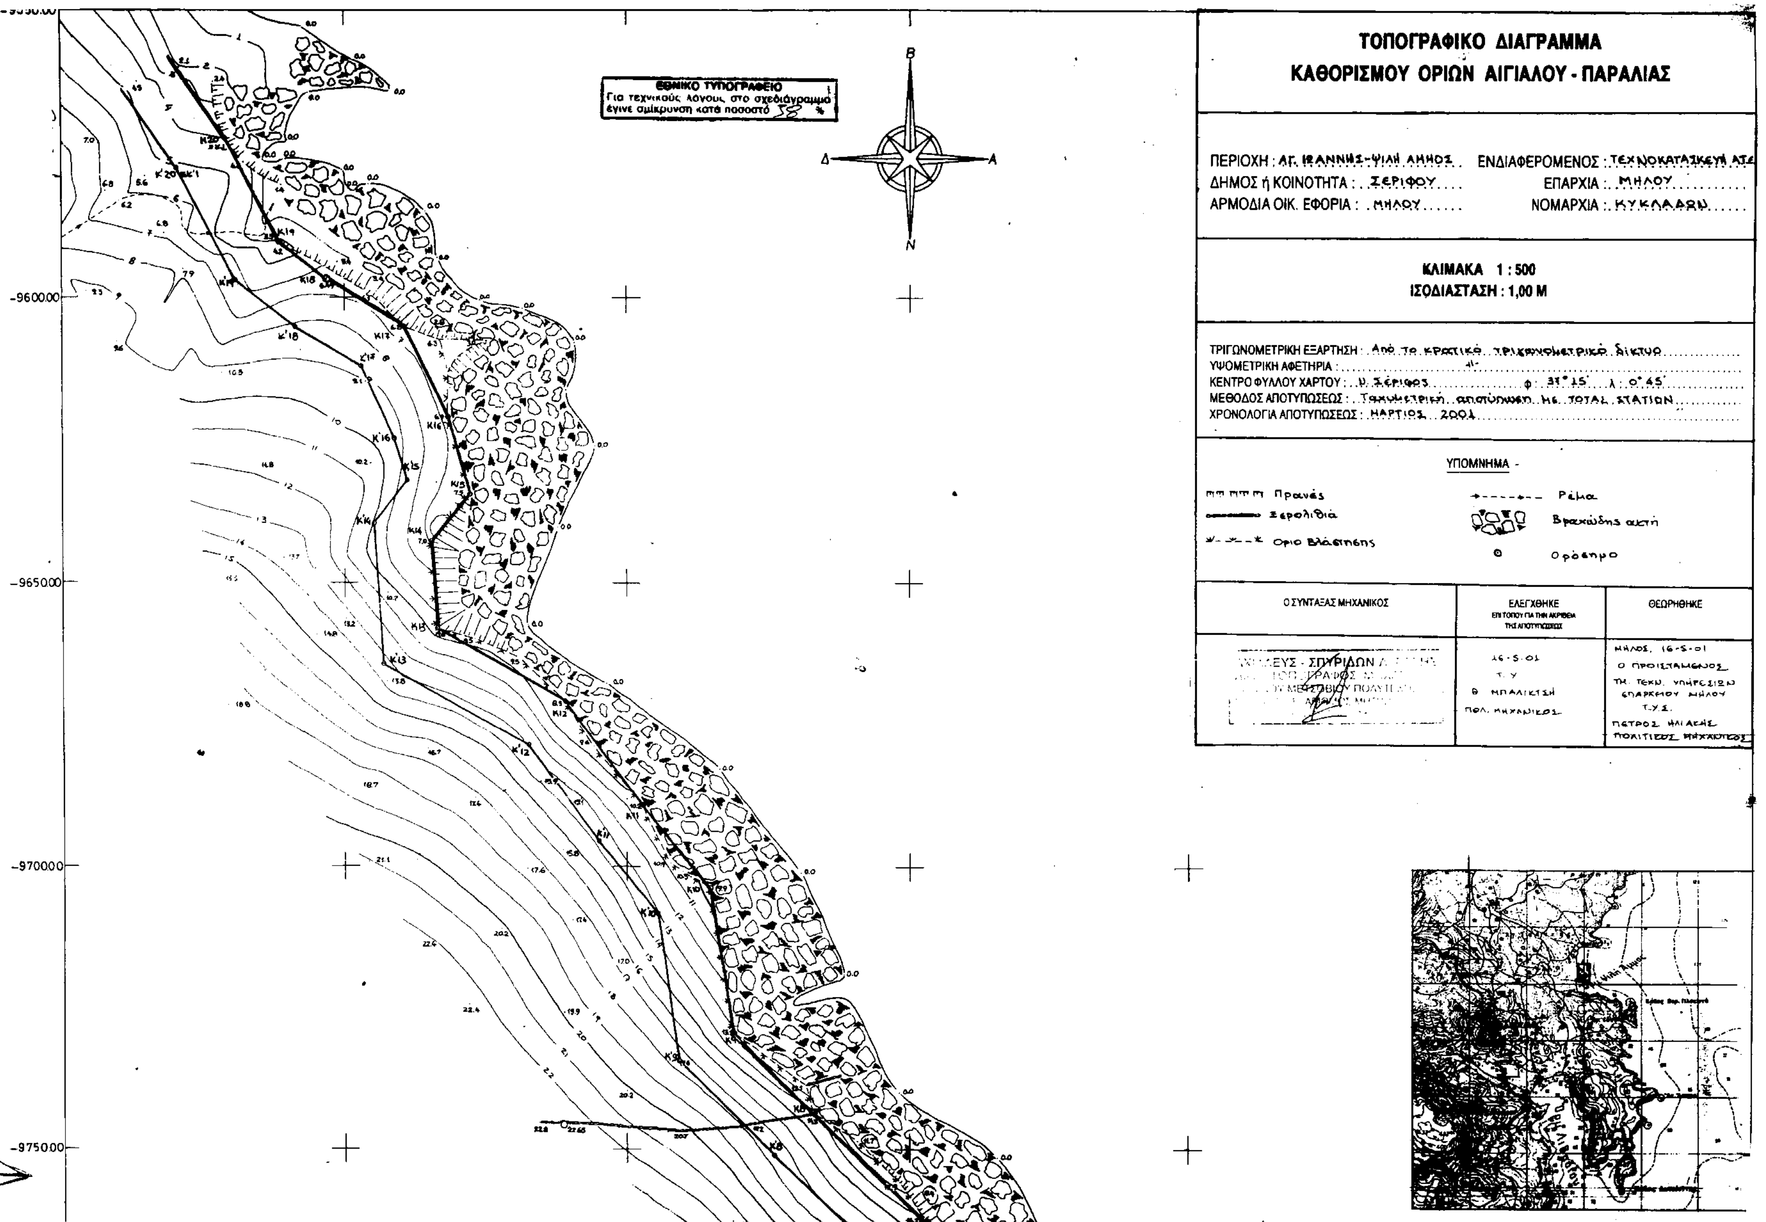
ΤΟΠΟΓΡΑΦΙΚΟ ΔΙΑΓΡΑΜΜΑ
ΚΑΘΟΡΙΣΜΟΥ ΟΡΙΩΝ ΑΙΓΙΑΛΟΥ - ΠΑΡΑΛΙΑΣ
ΠΕΡΙΟΧΗ : ΑΓ. ΙΩΑΝΝΗΣ-ΨΙΛΗ ΑΜΜΟΣ
ΔΗΜΟΣ ή ΚΟΙΝΟΤΗΤΑ : ΣΕΡΙΦΟΥ
ΑΡΜΟΔΙΑ ΟΙΚ. ΕΦΟΡΙΑ : ΜΗΛΟΥ
ΕΝΔΙΑΦΕΡΟΜΕΝΟΣ : ΤΕΧΝΟΚΑΤΑΣΚΕΥΗ ΑΤΕ
ΕΠΑΡΧΙΑ : ΜΗΛΟΥ
ΝΟΜΑΡΧΙΑ : ΚΥΚΛΑΔΩΝ
ΚΛΙΜΑΚΑ 1 : 500
ΙΣΟΔΙΑΣΤΑΣΗ : 1,00 Μ
ΤΡΙΓΩΝΟΜΕΤΡΙΚΗ ΕΞΑΡΤΗΣΗ : Από το κρατικό τριγωνομετρικό δίκτυο
ΥΨΟΜΕΤΡΙΚΗ ΑΦΕΤΗΡΙΑ :
ΚΕΝΤΡΟ ΦΥΛΛΟΥ ΧΑΡΤΟΥ : Ν. Σέριφος φ: 37°15' λ: 0°45'
ΜΕΘΟΔΟΣ ΑΠΟΤΥΠΩΣΕΩΣ : Ταχυμετρική αποτύπωση με TOTAL STATION
ΧΡΟΝΟΛΟΓΙΑ ΑΠΟΤΥΠΩΣΕΩΣ : ΜΑΡΤΙΟΣ 2001
ΥΠΟΜΝΗΜΑ -
Πρανές
Ξερολιθιά
Όριο βλάστησης
Ρέμα
Βραχώδης ακτή
Ορόσημο
Ο ΣΥΝΤΑΞΑΣ ΜΗΧΑΝΙΚΟΣ
ΕΛΕΓΧΘΗΚΕ
ΕΠΙ ΤΟΠΟΥ ΓΙΑ ΤΗΝ ΑΚΡΙΒΕΙΑ ΤΗΣ ΑΠΟΤΥΠΩΣΕΩΣ
ΘΕΩΡΗΘΗΚΕ
16-5-01
Τ.Υ.
Θ. ΜΠΑΛΑΚΤΣΗ
ΠΟΛ. ΜΗΧΑΝΙΚΟΣ
ΜΗΛΟΣ, 16-5-01
Ο ΠΡΟΪΣΤΑΜΕΝΟΣ
ΤΗ. ΤΕΧΝ. ΥΠΗΡΕΣΙΩΝ ΕΠΑΡΧΙΟΥ ΜΗΛΟΥ
Τ.Υ.Σ.
ΠΕΤΡΟΣ ΗΛΙΑΚΗΣ
ΠΟΛΙΤΙΚΟΣ ΜΗΧΑΝΙΚΟΣ
ΕΘΝΙΚΟ ΤΥΠΟΓΡΑΦΕΙΟ
Για τεχνικούς λόγους, στο σχεδιάγραμμα έγινε σμίκρυνση κατά ποσοστό 55 %
Β
Α
Ν
Δ
-960000
-965000
-970000
-975000



ΑΠΟΣΠΑΣΜΑ ΧΑΡΤΗ Γ.Υ.Σ. ΚΛΙΜΑΚΑ 1:50.000

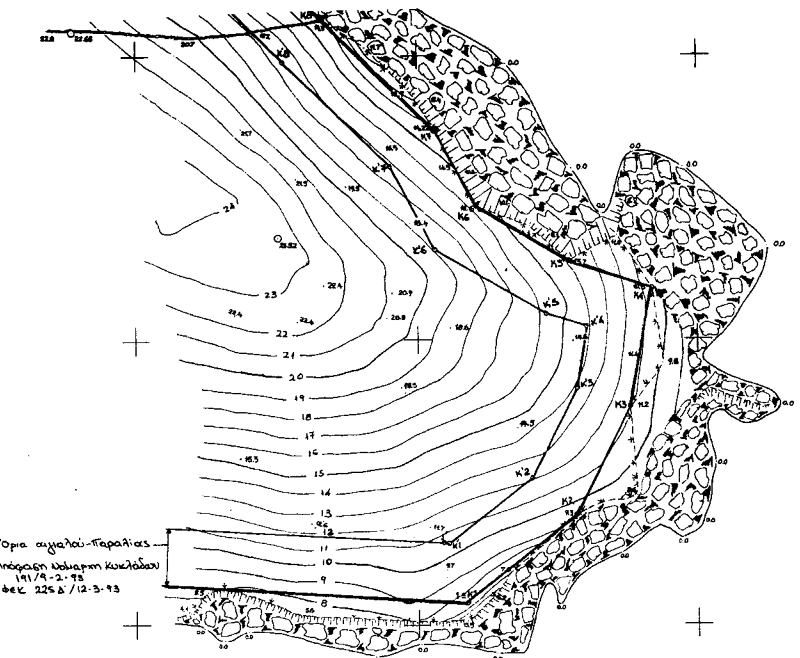

ΥΠΟΜΝΗΜΑ ΕΠΙΤΡΟΠΗΣ ΚΑΘΟΡΙΣΜΟΥ

ΟΡΙΩΝ ΑΙΓΙΑΛΟΥ & ΠΑΡΑΛΙΑΣ (Π.Δ. 284/88, άρθρο 100)

1. Το παρόν συνοδεύει την από 16-5-01 έκθεση της Επιτροπής.
2. Καθορίζονται ως :
   (α) Οριογραμμή αιγιαλού η Κόκκινη γραμμή με κορυφές Κ1, Κ2, Κ3, ...Κ20
   (β) Οριογραμμή παραλίας η Κίτρινη γραμμή με κορυφές Κ΄1, Κ΄2 Κ΄3 , ...Κ΄20
3. Οι κορυφές αιγιαλού και παραλίας εξασφαλίζονται με συντεταγμένες του Κρατικού Τριγωνομετρικού Δικτύου.
4. Καθορίζεται παντού 10 μέτρος ζώνη παραλίας, επειδή δεν εξυπηρετούνται οι σκοποί της παραγράφου 1 του άρθρου 7 του Α.Ν. 2344/40.
5. Δεν υπάρχουν κτίσματα στη ζώνη αιγιαλού.
6. Δεν υπάρχει παλαιός αιγιαλός.

Ο ΠΡΟΕΔΡΟΣ


Τ.Υ.

ΣΤΕΛΙΟΣ Μ. ΣΕΖΕΝΙΑΣ

ΤΑ ΜΕΛΗ

1. Τ.Υ.
Θ. ΜΠΑΛΙΚΤΣΗ
ΠΟΛ. ΜΗΧΑΝΙΚΟΣ

2. Τ.Υ.
Γ. ΛΙΒΑΝΟΣ
Λ/ΡΧΗΣ ΣΕΡΙΦΟΥ

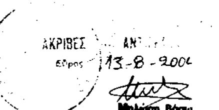

ΠΙΝΑΚΑΣ ΟΡΘΟΓΩΝΙΩΝ ΣΥΝΤΕΤΑΓΜΕΝΩΝ ΠΟΛΥΓΩΝΙΚΩΝ

ΑΙΓΙΑΛΟΣ			ΠΑΡΑΛΙΑ		
α/α	X	Y	α/α	X	Y
K1	5009.00	-9846.00	K΄1	5005.50	-9836.03
K2	5028.20	-9830.90	K΄2	5020.30	-9824.38
K3	5037.96	-9811.97	K΄3	5028.37	-9808.75
K4	5041.58	-9790.88	K΄4	5030.28	-9797.72
K5	5026.88	-9786.10	K΄5	5022.80	-9795.29
K6	5010.30	-9776.60	K΄6	5002.82	-9783.84
K7	5003.18	-9763.21	K΄7	4995.10	-9769.31
K8	4983.13	-9743.92	K΄8	4976.12	-9751.06
K9	4968.72	-9729.48	K΄9	4959.35	-9734.25
K10	4964.62	-9705.68	K΄10	4966.18	-9707.98
K11	4952.55	-9689.25	K΄11	4944.71	-9695.47
K12	4938.76	-9670.91	K΄12	4932.01	-9678.57
K13	4916.35	-9658.13	K΄13	4906.72	-9664.15
K14	4915.34	-9642.64	K΄14	4906.10	-9639.31
K15	4922.19	-9634.41	K΄15	4911.10	-9632.10
K16	4918.22	-9620.79	K΄16	4908.86	-9624.43
K17	4910.43	-9605.83	K΄17	4902.75	-9612.07
K18	4896.87	-9596.79	K΄18	4891.22	-9606.05
K19	4888.62	-9590.46	K΄19	4880.81	-9597.88
K20	4879.80	-9572.40	K΄20	4870.46	-9577.[illegible]

Αριθ.: 1070616/7451/Β0010 (2)

Καθορισμός ορίων αιγιαλού παραλίας και παλαιού αιγιαλού στη θέση «Αγία Κυριακή», νήσου Μήλου.

Ο ΥΠΟΥΡΓΟΣ ΟΙΚΟΝΟΜΙΚΩΝ

Έχοντας υπόψη:

1. Τις διατάξεις των άρθρων 1 μέχρι και 7 του Α.Ν.2344/1940 «περί αιγιαλού και παραλίας», όπως τροποποιήθηκε και συμπληρώθηκε με τις διατάξεις του άρθρου 13 του Ν.1078/1980 και του άρθρου 23 του Ν.1337/1983.

2. Τις διατάξεις του Ν.3200/55 «περί διοικητικής αποκέντρωσης» όπως αυτές τροποποιήθηκαν και ισχύουν σήμερα με τα Ν.Δ.532/70, Β.Δ.704/70, Β.Δ.705/70, Β.Δ.192/72, Π.Δ.71/84, Π.Δ.347/86, Ν.2026/92 και Π.Δ.97/93.

3. Τις διατάξεις του Ν.Δ.439/70 «περί συμπληρώσεως των διατάξεων περί αιγιαλού».

4. Τις διατάξεις του άρθρου 20 Ν.719/77 «περί του τρόπου σύνταξης τοπογραφικών υψομετρικών διαγραμμάτων από ιδιώτες μηχανικούς κ.λ.π.».

5. Τις διατάξεις του άρθρου 100 του Π.Δ.284/88 «περί συγκροτήσεως μεταξύ άλλων και της Επιτροπής καθορισμού ορίων αιγιαλού και θέσεων αμμοληψίας.

6. Την υπ' αριθμ.1078204/927/0006Α/6.8.92 κοινή Υπουργική Απόφαση των Υπουργών Προεδρίας και Οικονομικών, με την οποία διατηρείται σε ισχύ η Επιτροπή καθορισμού ορίων αιγιαλού και θέσεων αμμοληψίας.

7. Τις διατάξεις του άρθρου 19 παραγρ.5 Α.Ν.2344/95, του άρθρου 52 παρ. 6 Ν.2218/94, του άρθρου 4 παρ.7 του Ν.2240/94, δυνάμει των οποίων αρμοδιότητες του Υπουργείου Οικονομικών που είχαν μεταβιβασθεί στους Νομάρχες, ανήκουν στον Περ/κό Δ/ντή, σε συνδυασμό με αυτές του άρθρου 14 παρ.2 του Ν.2399/96 με τις οποίες προβλέπεται η κατάργηση των θέσεων των Περ/κών Δ/ντών, οι αρμοδιότητες πλέον του οποίου περιήλθαν στο Γενικό Γραμματέα της Περιφέρειας και ασκούνται από τον Αναπληρωτή Περ/κό Δ/ντή.

8. Τις διατάξεις του τέταρτου εδαφίου της παρ.2 του άρθρου 1 και της παρ.6 του ίδιου άρθρου του Ν.2503/97 «Διοίκηση, οργάνωση, στελέχωση της Περιφέρειας, ρύθμιση θεμάτων για την τοπική αυτοδιοίκηση και άλλες διατάξεις (ΦΕΚ 107/Α'), σύμφωνα με τις οποίες οι Περιφερειακές Υπηρεσίες του Υπουργείου Οικονομικών, που συγκροτούσαν την Περιφερειακή Διοίκηση του Νομού ή Νομαρχίας, δεν υπήχθησαν στην ενιαία οργανική μονάδα της Περιφέρειας, ούτε καταργήθηκαν, αλλά αποτελούν από 1997, Υπηρεσίες του Υπουργείου Οικονομικών.

9. Το αριθ. 28979/31.07.97 έγγραφο της Δ/νσης Διοίκησης του Υπ. Εσωτερικών, Δημ. Διοίκησης & Αποκέντρωσης, σύμφωνα με το οποίο οι αρμοδιότητες του Γενικού Γραμματέα της Περιφέρειας σε θέματα Υπηρεσιών του Υπ. Οικονομικών μεταφέρονται από 01.09.97 στον Υπουργό Οικονομικών.

10. Την υπ' αριθμ. 1039386/441/Α0006/21.4.2000 (ΦΕΚ 571/τ.Β'/21.4.2000) κοινή απόφαση του Πρωθυπουργού και Υπουργού Οικονομικών«περί ανάθεσης αρμοδιοτήτων του Υπουργού Οικονομικών στους Υφυπουργούς».

11. Την αριθ. 1043053/183/Α0006/9.5.2000 (ΦΕΚ 622/τ.Β'/10.5.2000) απόφαση του Υφυπουργού Οικονομικών«περί μεταβίβασης αρμοδιοτήτων του Υφυπουργού Οικονομικών στους Γενικό Γραμματέα, Γενικούς Δ/ντές κ.λ.π. του Υπουργείου Οικονομικών.».

12. Την από 25.5.2000 έκθεση της κατά το άρθρο 100 Π.Δ.284/88 αρμόδιας Επιτροπής καθορισμού ορίων αιγιαλού και παραλίας για τον καθορισμό ορίων αιγιαλού παραλίας και παλαιού αιγιαλού στη θέση«Αγία Κυριακή», νήσου Μήλου.

13. Το από Μάιο 1999 τοπογραφικό και υψομετρικό διάγραμα, κλίμακας 1:500, σε μία πινακίδα, το οποίο συντάχθηκε από το Υπουργείο Πολιτισμού, Ταμείο Αρχαιολογικών Πόρων, Απαλλοτριώσεων και Συντηρήσεως Κτιρίων Τμήμα Αποτυπώσεων και Κτηματολογίου, ελέγχθηκε επιτόπου για την ακρίβεια της αποτύπωσης την 25.5.2000 από την Θωμαή Μπαλικτσή, Πολιτικό Μηχανικό της Τ.Υ.Δ.Κ. Μήλου και θεωρήθηκε την 14.9.2000 από την Ιφιγένεια Γεωργοπούλου Ντ' Αμίκο, Αρχιτέκτονα με Α'βαθμό.

14. Την υπ' αριθμ. 544.5/143/01/27.2.2001 σύμφωνη γνώμη του ΓΕΝ για τα όρια του αιγιαλού, αποφασίζουμε:

Επικυρώνουμε την από 25.5.2000 έκθεσης της κατά το άρθρο 100 Π.Δ.284/88 αρμόδιας Επιτροπής περί χάραξης των ορίων αιγιαλού παραλίας και παλαιού αιγιαλού στη θέση«Αγία Κυριακής, νήσου Μήλου καθώς επίσης και το από Μάϊο 1999 τοπογραφικό και υψομετρικό διάγραμμα κλίμακας 1:500 σε μία πινακίδα το οποίο συντάχθηκε από το Υπουργείο Πολιτισμού, Ταμείο Αρχαιολογικών Πόρων, Απαλλοτριώσεων και Συντηρήσεως Κτιρίων, Τμήμα Αποτυπώσεων και Κτηματολογίου, ελέγχθηκε επιτόπου για την ακρίβεια της αποτύπωσης την 25.5.2000 από την Θωμαή Μπαλικτσή, Πολιτικό Μηχανικό της Τ.Υ.Δ.Κ. Μήλου και θεωρήθηκε την 14.9.2000 από την Ιφιγένεια Γεωργοπούλου Ντ' Αμίκο, Αρχιτέκτονα με Α'Βαθμό.

Στο τοπογραφικό αυτό διάγραμμα καθορίσθηκε, η οριογραμμή του αιγιαλού με κόκκινη συνεχή πολυγωνική γραμμή, με στοιχεία Α1, Α2,Α3..., Α23, Α24.

Η οριογραμμή της παραλίας, με κίτρινη συνεχή πολυγωνική γραμμή, με στοιχεία Π1, Π2, Π3, ... Π23, Π24.

Η οριογραμμή του παλαιού αιγιαλού με μπλέ συνεχή πολυγωνική γραμμή, με στοιχεία ΠΑ1=Α12, ΠΑ2, ΠΑ3, ΠΑ4, ΠΑ5=Α13 και ΠΑ1'=Α19, ΠΑ2', ΠΑ3', ΠΑ4'=Α20.

Καθορίζει ζώνη παραλίας πλάτους 10μ. διότι δεν εξυπηρετούνται οι σκοποί του άρθρου 7 παρ. 1 του ΑΝ 2344/1940.

Δεν εξαιρούνται τα κτίσματα που βρίσκονται στη ζώνη παραλίας.

Η παρούσα απόφαση με την έκθεση της Επιτροπής και το τοπογραφικό διάγραμμα, να δημοσιευθούν στην Εφημερίδα της Κυβερνήσεως.

Αθήνα, 6 Σεπτεμβρίου 2001

Με εντολή Υπουργού
Ο Γενικός Διευθυντής Δημ. Περιουσίας και
Εθνικών Κληροδοτημάτων
ΣΠΥΡΟΣ Ι. ΣΤΑΘΗΣ

ΕΚΘΕΣΗ
ΕΠΙΤΡΟΠΗΣ ΚΑΘΟΡΙΣΜΟΥ ΤΩΝ ΟΡΙΩΝ ΑΙΓΙΑΛΟΥ
(ΑΡΘΡΟ 100 ΤΟΥ ΠΔ 284/88)

Για τον καθορισμό των ορίων του αιγιαλού που γίνεται για πρώτη φορά στη θέση «Αγ. Κυριακή» νήσου Μήλου.

Στη Μήλο, σήμερα 25.5.2000, οι υπογεγραμμένοι:

1. ΣΤΕΛΙΟΣ ΣΕΖΕΝΙΑΣ, Προϊστάμενος της Κτηματικής Υπηρεσίας του Νομού Κυκλάδων, ως πρόεδρος

2. ΜΠΑΛΙΚΤΣΗ ΘΩΜΑΗ, Πολιτικός Μηχανικός του Γραφείου ΤΥΔΚ Μήλου, ως μέλος.

3. ΧΑΤΖΗΒΑΣΙΛΕΙΟΥ ΠΑΝ., Λιμενάρχης Μήλου, ως μέλος αποτελούντες την επιτροπή καθορισμού των ορίων του αιγιαλού δυνάμει του άρθρου 100 ΠΔ 284/88 αυτής μεταβήκαμε επί τόπου στην προαναφερθείσα περιοχή και

Λαβόντες υπ' όψη

1. Το από Μάιο 1999 τοπογραφικό και υψομετρικό διάγραμμα το οποίο συντάχθηκε από το Υπουργείο Πολιτισμού, Ταμείο Αρχαιολογικών Πόρων και Απαλλοτριώσεων και Συντηρήσεως Κτιρίων, Τμήμα Αποτυπώσεων και Κτηματολογίου σε μία πινακίδα σε κλίμακα 1:500, ελέγχθηκε επιτόπου για την ακρίβεια της αποτύπωσης την 25.5.2000 από την Θωμαή Μπαλικτσή, Πολ. Μηχ/κό της ΤΥΔΚ Μήλου και θεωρήθηκε την 14.9.2000 από την Ιφιγένεια Γεωργοπούλου Ντ' Αμίκο, Αρχιτέκτονα με Α' β.

2. Τις διατάξεις του Ν. 1337/83 και του ΑΝ 2344/40 όπως αυτός τροποποιήθηκε ως και την προς αυτόν Δικαστηριακή και Διοικητική Νομολογία.

3. Την από την επιτόπια μετάβαση σχηματισθείσα αντίληψη περί του πλάτους της βρεχόμενης ζώνης της ξηράς και λοιπών συναφών στοιχείων, δηλαδή:

α) Η μορφολογία της ακτής είναι κατά το μεγαλύτερο μέρος της αμμώδης καταλήγοντας στη δυτική της πλευρά, βλέποντας την από τη θάλασσα σε βράχια.

β) Η περιοχή επηρεάζεται από ανέμους νοτίων διευθύνσεων, αποφασίζει:

1. Καθορίζει επί του ανωτέρω τοπογραφικού διαγράμματος:

α) Την οριογραμμή του αιγιαλού με κόκκινη συνεχή πολυγωνική γραμμή και στοιχεία Α1, Α2, Α3, ... Α23, Α24

β) Την οριογραμμή της παραλίας με κίτρινη συνεχή πολυγωνική γραμμή και στοιχεία Π1, Π2, Π3, ..., Π23, Π24.

2. Καθορίζει ζώνη παραλίας πλάτους 10 μ. διότι δεν εξυπηρετούνται οι σκοποί του άρθρου 7 παρ. 1 του ΑΝ 2344/40


3. Αποφαίνεται ότι υφίσταται παλαιός αιγιαλός με μπλε συνεχή πολυγωνική γραμμή και στοιχεία ΠΑ1=Α12, ΠΑ2, ΠΑ3, ΠΑ4, ΠΑ5=Α13 και ΠΑΓ=Α19, ΠΑ2', ΠΑ3', ΠΑ4'=Α20.

4. Δεν εξαιρούνται τα κτίσματα που βρίσκονται στη ζώνη παραλίας.

Η Επιτροπή

Ο Πρόεδρος	Τα μέλη
ΣΤΕΛΙΟΣ ΣΕΖΕΝΙΑΣ	Θ. ΜΠΑΛΙΚΤΣΗ
	ΠΑΝΑΓ. ΧΑΤΖΗΒΑΣΙΛΕΙΟΥ

544050
4058150
544100
544150
4058200
4058100
4058000
4057900
544200
ΜΑΚΡΥΝΟΣ ΝΙ
ΒΡΑΧΩΔΗΣ ΑΚΤΗ
Π1
Π2
Π3
Π4
Π5
Π6
Π7
Α1
Α3
Α5
Α6
Α7
2.333
4.348
Αγ. Παντες
ΕΘΝΙΚΟ ΤΥΠΟΓΡΑΦΕΙΟ
ΑΠΟΣΠΑΣΜΑ ΤΟΠΟΓΡΑΦΙΚΟΥ ΔΙΑΓΡΑΜΜ.
ΚΛΙΜΑΚΑΣ 1:5000

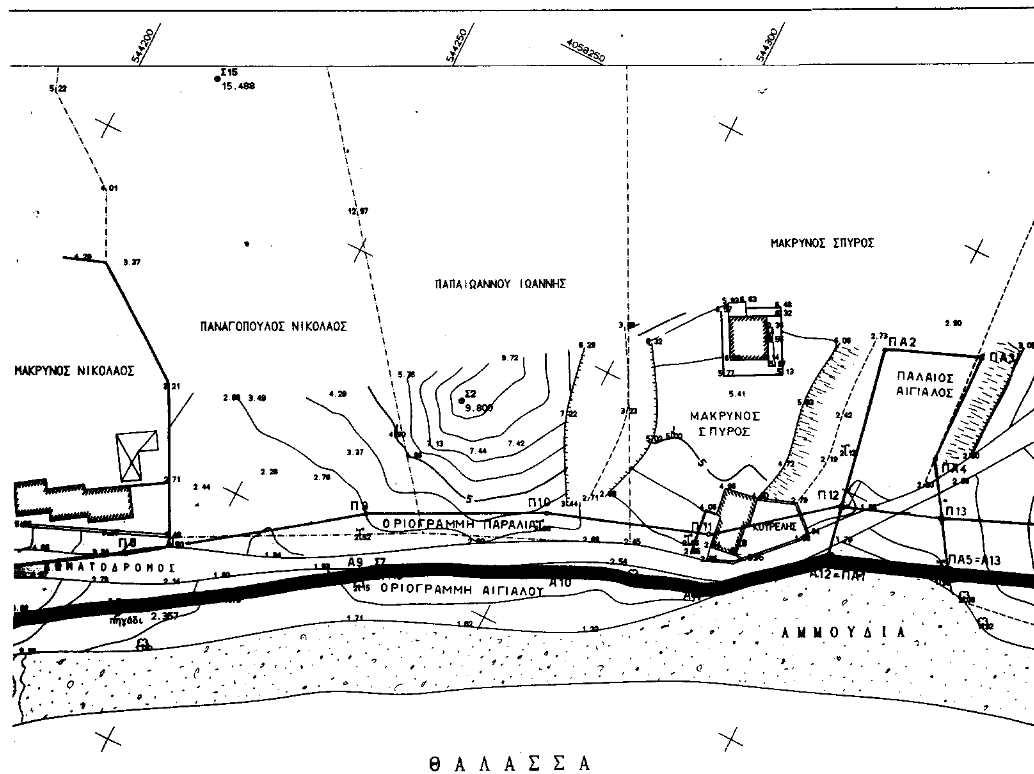



ΠΙΝΑΚΑΣ ΧΡΗΣΙΜΟΠΟΙΗΘΕΝΤΩΝ ΤΡΙΓΩΝΟΜΕΤΡΙΚΩΝ ΣΗΜΕΙΩΝ						
Α/Α	ΟΝΟΜΑΣΙΑ	Χ	Υ	Η	ΣΗΜΑΝΣΗ	ΠΑΡΑΤΗΡΗΣΕΙΣ
Τ1	ΤΣΙΓΚΡΑΔΟΣ	542175.190	4057887.970	221.000	ΒΑΘΡΟ 1.07	ΠΡΟΒΟΛΗ ΕΓΣΑ 87
Τ3	ΠΑΛ. ΘΕΙΟΡΥΧΕΙΑ	547816.180	4059826.170	219.360	ΒΑΘΡΟ 1.07	ΠΡΟΒΑΛΗ ΕΓΣΑ 87
Τ5	ΜΟΥΡΤΟΡΡΑΧΗ	545529.760	4060392.620	240.500	ΒΑΘΡΟ 0.95	ΠΡΟΒΟΛΗ ΕΓΣΑ 87
Τ10	ΚΟΜΙΑ	545827.170	4063842.270	213.190	ΒΑΘΡΟ 1.13	ΠΡΟΒΟΛΗ ΕΓΣΑ 87
Τ13	ΧΟΝΤΡΗ ΡΑΧΗ	542921.750	4065461.370	136.240	ΒΑΘΡΟ 1.07	ΠΡΟΒΟΛΗ ΕΓΣΑ 87

ΠΙΝΑΚΑΣ ΣΥΝΤΕΤΑΓΜΕΝΩΝ ΚΑΙ ΥΨΟΜΕΤΡΩΝ ΠΟΛΥΓΩΝΙΚΩΝ ΣΗΜΕΙΩΝ					
Α/Α	ΟΝΟΜΑΣΙΑ	Χ	Υ	Η	ΣΗΜΑΝΣΗ
1	Σ 1	544196.750	4058116.871	9.151	ΤΑΡΑΤΣΑ
2	Σ 2	544278.701	4058183.648	9.800	ΒΡΑΧΟΣ
3	Σ 3	544245.413	4058124.270	2.357	ΒΡΑΧΟΣ
4	Σ 4	544199.729	4058088.429	3.397	ΒΡΑΧΟΣ
5	Σ 5	544163.293	4058051.344	4.348	ΜΑΝΔΡΟΤΟΙΧΟΣ
6	Σ 6	544156.695	4057997.112	2.333	ΒΡΑΧΟΣ
7	Σ 7	544277.837	4058148.809	2.416	ΒΡΑΧΟΣ
8	Σ 8	544334.850	4058181.148	5.396	ΤΑΡΑΤΣΑ
9	Σ 9	544389.906	4058227.249	7.766	ΒΡΑΧΟΣ
10	Σ 10	544445.925	4058235.690	12.764	ΒΡΑΧΟΣ
11	Σ 11	544502.056	4058260.952	12.134	ΠΑΣΣΑΛΟΣ
12	Σ 12	544570.107	4058239.753	13.400	ΠΑΣΣΑΛΟΣ
13	Σ 13	544449.792	4058435.245	35.642	ΒΡΑΧΟΣ
14	Σ 14	544404.532	4058392.073	27.801	ΒΡΑΧΟΣ
15	Σ 15	544213.385	4058216.344	15.488	ΒΡΑΧΟΣ
16	Σ100	543911.081	4057947.621	144.500	ΟΡΟΣΗΜΟ

ΔΙΑΓΡΑΜΜΑΤΟΣ Γ.Υ.Σ.

544350 544400 544450

ΞΥΔΟΥΣ ΝΙΚΟΛΑΟΣ

ΜΑΡΤΑΚΗΣ ΓΕΩΡΓΙΟΣ

ΠΑΓΟΥΛΑΤΟΣ

ΑΓΝΩΣΤΟΣ

ΑΦΕΝΤΑΚΗ ΕΛΕΥΘΕΡΙΑ


ΠΛΑΚΑ ΜΠΕΤΟΝ

ΚΕΛΑΔΗΝΟΣ ΑΝΔΡΕΑΣ

ΠΑΛΑΙΟΣ ΑΙΓΙΑΛΟΣ

ΠΙΝΑΚΑΣ ΣΥΝΤΕΤΑΓΜΕΝΩΝ ΚΟΡΥΦΩΝ ΑΙΓΙΑΛΟΥ

Α/Α	ΟΝΟΜΑΣΙΑ	Χ	Ψ
1	Α1	544147,500	4057974,500
2	Α2	544150,000	4058000,000
3	Α3	544156,000	4058019,000
4	Α4	544156,000	4058044,500
5	Α5	544187,500	4058069,750
6	Α6	544199,729	4058081,429
7	Α7	544216,250	4058106,000
8	Α8	544242,500	4058122,750
9	Α9	544277,837	4058148,809
10	Α10	544305,500	4058162,750
11	Α11	544332,000	4058171,750
12	Α12=ΠΑ1	544350,500	4058187,250
13	ΠΑ2	544342,750	4058226,250
14	ΠΑ3	544359,500	4058232,750
15	ΠΑ4	544359,250	4058212,250
16	Α13=ΠΑ5	544371,250	4058194,500
17	Α14	544389,750	4058202,250
18	Α15	544437,750	4058211,250
19	Α16	54437,250	4058209,250
20	Α17	544457,500	4058217,500
21	Α18	544486,250	4058222,250
22	Α19=ΠΑ1	544521,750	4058226,250
23	ΠΑ2΄	544517,750	4058243,250
24	ΠΑ3΄	544522,750	4058258,500
25	ΠΑ4΄	544544,750	4058239,500
26	Α20	54454O750	4058234,500
27	Α21	544556,750	4058217,500
28	Α22	544614,500	4058241,250
29	Α23	544637,500	[illegible]28,250
30	Α24	544645,500	4058213,250

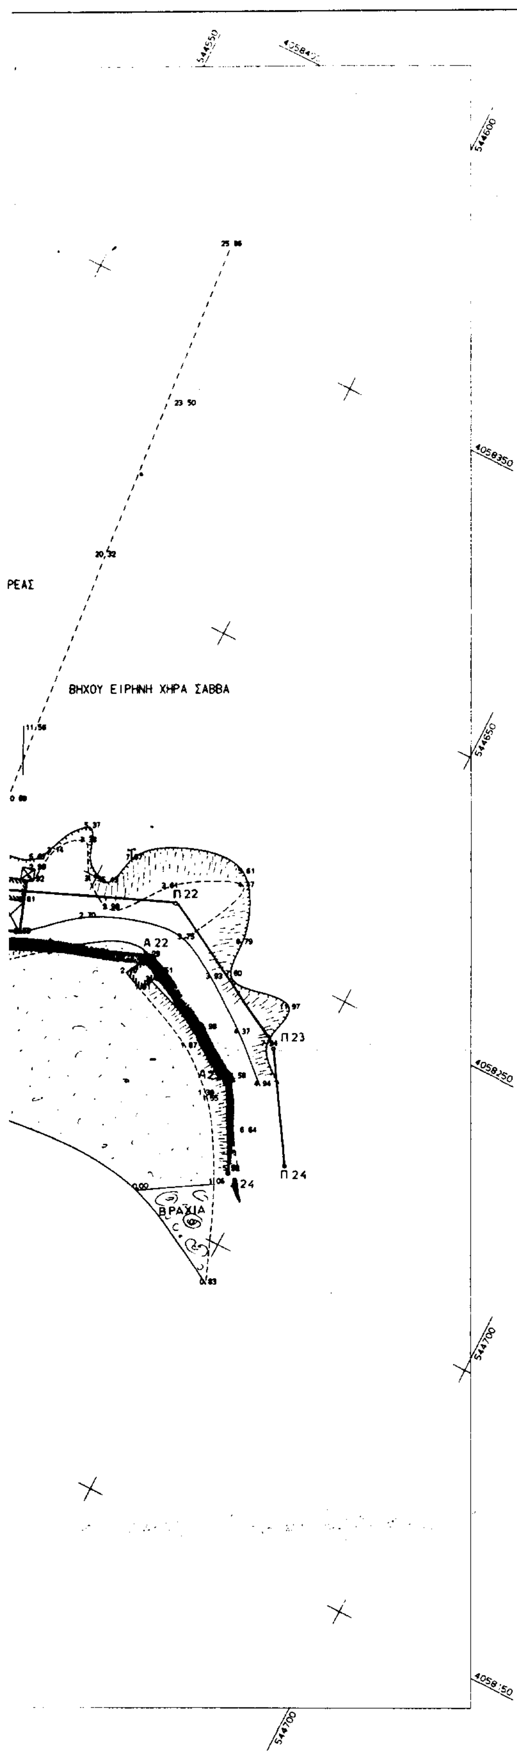

ΚΟΚΚΙΝΗ ΓΡΑΜΜΗ ΑΙΓΙΑΛΟΥ
ΚΙΤΡΙΝΗ ΓΡΑΜΜΗ ΠΑΡΑΛΙΑΣ (Απεχει 10.00 μ. από τη γραμμή αιγιαλού)
ΜΠΛΕ ΓΡΑΜΜΗ ΠΑΛΑΙΟΥ ΑΓΙΑΛΟΥ

ΥΠΟΜΝΗΜΑ

ΤΟ ΠΑΡΟΝ ΤΟΠΟΓΡΑΦΙΚΟ ΔΙΑΓΡΑΜΜΑ ΣΥΝΟΔΕΥΕΙ ΤΗΝ ΑΠΟ 25·5·2000 ΕΚΘΕΣΗ ΤΗΣ ΕΠΙΤΡΟΠΗΣ ΚΑΘΟΡΙΣΜΟΥ (άρθρο 100 Π.Δ 284/88)

Η ΕΠΙΤΡΟΠΗ

Ο ΠΡΟΕΔΡΟΣ	ΤΑ ΜΕΛΗ
Τ.Υ. ΣΤΕΛΙΟΣ ΣΕΖΕΝΙΑΣ	1. ΘΩΜΑΗ ΜΠΑΛΙΚΤΣΗ Πολιτικός Μηχ/κός Τ.Υ. 2. ΧΑΤΖΗΒΑΣΙΛΕΙΟΥ ΠΑΝΑΓ. Λιμενάρχης Μήλου

ΕΛΕΓΧΘΗΚΕ ΕΠΙΤΟΠΟΥ ΓΙΑ ΤΗΝ ΑΚΡΙΒΕΙΑ ΤΗΣ ΑΠΟΤΥΠΩΣΗΣ
Μήλος 25·5·2000
Τ.Υ.Σ.
ΘΩΜΑΗ ΜΠΑΛΙΚΤΣΗ
Πολιτικός Μηχ/κός

ΑΝΤΙΓΡΑΦΟ
10-7-2001

ΥΠΟΥΡΓΕΙΟ ΠΟΛΙΤΙΣΜΟΥ
ΤΑΜΕΙΟ ΑΡΧΑΙΟΛΟΓΙΚΩΝ ΠΟΡΩΝ ΚΑΙ ΑΠΑΛΛΟΤΡΙΩΣΕΩΝ
ΔΙΕΥΘΥΝΣΗ ΑΠΟΤΥΠΩΣΕΩΝ ΚΑΙ ΣΥΝΤΗΡΗΣΕΩΣ ΚΤΗΡΙΩΝ
ΤΜΗΜΑ ΑΠΟΤΥΠΩΣΕΩΝ ΚΑΙ ΚΤΗΜΑΤΟΛΟΓΙΟΥ


ΕΡΓΟ: ΤΟΠΟΓΡΑΦΙΚΟ ΔΙΑΓΡΑΜΜΑ
ΣΤΗΝ ΑΓΙΑ ΚΥΡΙΑΚΗ
ΤΗΣ ΝΗΣΟΥ ΜΗΛΟΥ

ΝΟΜΟΣ:	ΚΥΚΛΑΔΩΝ
ΕΠΑΡΧΙΑ:	ΜΗΛΟΥ
ΔΗΜΟΣ:	ΜΗΛΟΥ
ΚΟΙΝΟΤΗΤΑ:	
ΕΦΟΡ. ΑΡΧΑΙΟΤ.:	ΚΑ' Ε.Π.Κ.Α. ΑΘΗΝΩΝ

ΣΥΝΤΟΝΙΣΤΗΣ ΜΕΛΕΤΗΣ: ΙΦΙΓΕΝΕΙΑ ΓΕΩΡΓΟΠΟΥΛΟΥ ΝΤ'ΑΜΙΚΟ Α.Μ

ΚΑΤΗΓΟΡΙΑ ΜΕΛΕΤΗΣ:	ΤΟΠΟΓΡΑΦΙΚΟ ΔΙΑΓΡΑΜΜΑ	ΚΩΔΙΚΟΣ ΜΕΛΕΤΗΣ	146
ΜΕΛΕΤΗΤΕΣ:	ΘΕΟΔΩΡΟΣ ΚΑΛΑΜΠΑΚΟΣ ΣΠΥΡΙΔΩΝ ΑΓΓΕΛΗΣ ΑΘΗΝΑ ΣΠΙΝΟΥ		4
			21
ΣΧΕΔΙΑΣΤΙΚΗ ΠΑΡΟΥΣΙΑΣΗ:	ΚΑΤΕΡΙΝΑ ΓΡΑΤΣΙΑ		1
ΥΠΕΥΘΥΝΟΣ ΤΜΗΜΑΤΟΣ:	ΜΑΥΡΑΙΔΗΣ ΜΙΧΑΗΛ Τ.Μ	ΑΡΙΘΜΟΣ ΣΧΕΔΙΟΥ Α/Α	3008
ΧΡΟΝΟΣ ΕΚΠΟΝΗΣΗΣ - ΜΕΛΕΤΗΣ	ΜΑΙΟΣ 1999	ΚΛΙΜΑΞ:	1:500

ΘΕΩΡΗΣΗ:

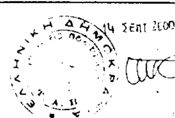

Αριθ.: 1158 (3)

Τροποποίηση ρυμοτομικού σχεδίου στο Ο.Τ. 12 του οικισμού Καρδίας Δήμου Μίκρας Νομού Θεσσαλονίκης.

Ο ΓΕΝΙΚΟΣ ΓΡΑΜΜΑΤΕΑΣ ΠΕΡΙΦΕΡΕΙΑΣ
ΚΕΝΤΡΙΚΗΣ ΜΑΚΕΔΟΝΙΑΣ

Έχοντας υπόψη:

1) Τις διατάξεις του άρθρου 154 του από 14.7.1999 Π.Δ/τος «Κώδικας βασικής πολεοδομικής νομοθεσίας» (ΦΕΚ 580Δ/99)

2) Τις διατάξεις του Ν. 2503/1997 «Διοίκηση,Οργάνωση της Περιφέρειας ,ρύθμιση θεμάτων για την Τοπική Αυτοδιοίκηση και άλλες διατάξεις» (ΦΕΚ 107Α/97).

3) Τις διατάξεις του Ν.2831/2000 «Τροποποίηση των διατάξεων του Ν.1577/1985(Γενικός Οικοδομικός Κανονισμός)και άλλες πολεοδομικές διατάξεις» (ΦΕΚ 140Α/2000) και ειδικότερα του άρθρου 29.

4) Τις διατάξεις της με αριθ.5631/26.7.2000 Απόφασης του Γενικού Γραμματέα Περιφέρειας Κεντρικής Μακεδονίας και ειδικότερα της παρ.3. Β. 1.του άρθρου 1.

5) Τις διατάξεις του άρθρου 29Α του Ν.1558/1985 «Κυβέρνηση και Κυβερνητικά Όργανα» (ΦΕΚ 137Α/85) που προστέθηκε με το άρθρο 27 του Ν.2081/1992 (ΦΕΚ 154Α/92) και αντικαταστάθηκε με την παράγραφο 2α του άρθρου 1 του Ν. 2469/1997 (ΦΕΚ 38Α/97).

6) Τη με αριθ. 72/2000 Απόφαση του Δημοτικού Συμβουλίου Μίκρας Ν. Θεσ/νίκης.

7) Την 162η πράξη/ 14η συ νεδρία/4-9-2001 θετική γνωμοδότηση του Περιφερειακού Σ.Χ.Ο. Π. Κεντρικής Μακεδονίας.

8) Την οριστική διανομή του έτους 1967 συνοικισμού Καρδίας Νομού Θεσσαλονίκης.

9) Το γεγονός ότι από τις κανονιστικές διατάξεις αυτής της Απόφασης δεν προκαλείται δαπάνη σε βάρος του κρατικού προϋπολογισμού και του οικείου Ο.Τ.Α., αποφασίζουμε:

Εγκρίνεται η τροποποίηση ρυμοτομικού σχεδίου στο Ο.Τ. 12 του οικισμού Καρδίας Δήμου
Μίκρας Νομού Θεσσαλονίκης ως εξής:

Χαρακτηρίζεται το οικόπεδο 88 του Ο.Τ. 12 ως χώρος ανέγερσης Πολιτιστικού Κέντρου. Όπως η παραπάνω ρύθμιση φαίνεται στο χρωματισμένο πρωτότυπο διάγραμμα, κλίμακας1:500, θεωρημένο από το Δ/ντη της ΔΙΠΕΧΩ Κ.Μ.,που συνοδεύει την Απόφαση αυτή.

Η ισχύς της Απόφασης αρχίζει από τη δημοσίευση της στην Εφημερίδα της Κυβερνήσεως Η Απόφαση αυτή και το διάγραμμα που τη συνοδεύει να δημοσιευθούν στην Εφημερίδα της Κυβερνήσεως

Θεσσαλονίκη, 17 Σεπτεμβρίου 2001

Με εντολή του Γενικού Γραμματέα Περιφέρειας
Ο Γενικός Διευθυντής
ΔΗΜΟΣΘΕΝΗΣ ΣΑΡΗΓΙΑΝΝΗΣ

ΔΗΜΟΣ ΜΙΚΡΑΣ-Δ.Δ. ΚΑΡΔΙΑΣ
ΚΛΙΜΑΚΑ 1:500

ΤΡΟΠΟΠΟΙΗΣΗ ΡΥΜΟΤΟΜΙΚΟΥ ΣΧΕΔΙΟΥ ΣτοΟ.Τ.12

L = 40° 27'
M = -0° 45'

Ο.Τ. 5
Ο.Τ. 6
Ο.Τ. 13
Ο.Τ. 12
Ο.Τ. 11
Ο.Τ. 17
Ο.Τ. 21
ΠΛΑΤΕΙΑ
Ο.Τ. 38

ΧΩΡΟΣ ΑΝΕΓΕΡΣΗΣ ΠΟΛΙΤΙΣΤΙΚΟΥ ΚΕΝΤΡΟΥ

ΠΕΡΙΦΕΡΕΙΑ ΚΕΝΤΡΙΚΗΣ ΜΑΚΕΔΟΝΙΑΣ

ΕΘΝΙΚΟ ΤΥΠΟΓΡΑΦΕΙΟ
Για τεχνικούς λόγους στο σχεδιάγραμμα έγινε σμίκρυνση κατά ποσοστό 35 %

Παρατηρηση

Συνοδευει την 72/13.6.00 Α.Δ.Σ.
ΕΘΕΩΡΗΘΗ